


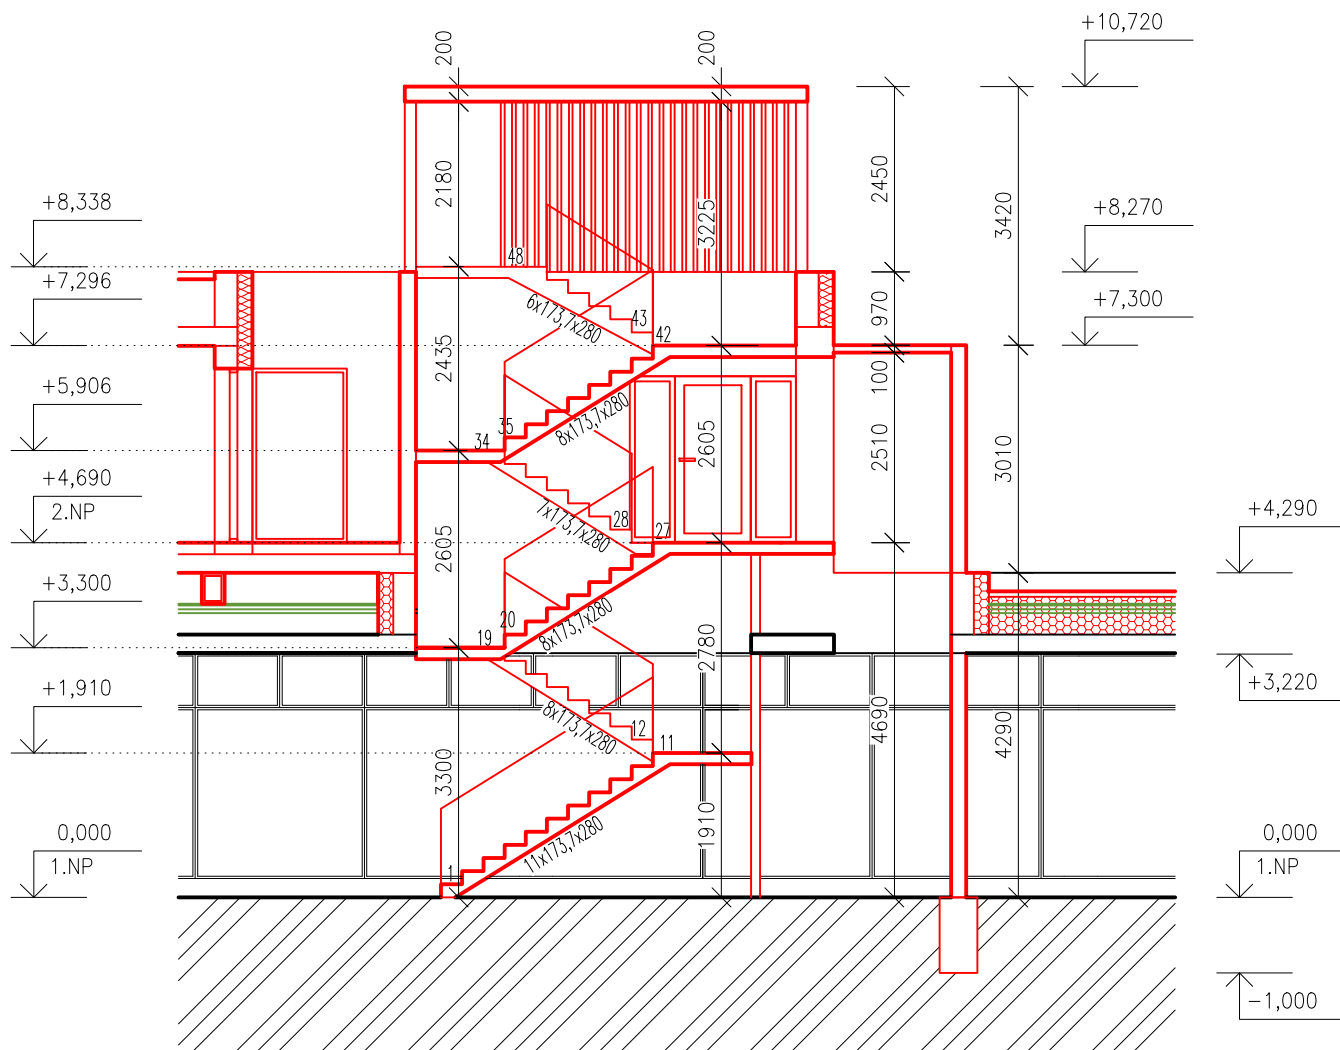

LEGENDA

- NOVÉ KONSTRUKCE
- MINERÁLNÍ TEPELNÁ IZOLACE
- EPS TEPELNÁ IZOLACE
- STÁVAJÍCÍ KONSTRUKCE
- STÁVAJÍCÍ TERÉN
- BOURANÉ SOUVRSTVÍ PLOCHÉ STŘECHY

0,000=258,680 m n. m., B.p.v. / SOUŘADNICOVÝ SYSTÉM S-JTSK

zakázka: UP 20025

datum: 04/2021

REVIZE:

UP constructions s.r.o.
Pechova 1595/5, 615 00, Brno
IČO: 60724609, DIČ: CZ60724609
info@up-i.cz, www.up-i.cz

UP

Zodp. projektant: Ing. Jaromír Krivulčík,
Ved. projektant: Ing. Jan Krmaš,
Vypracoval: Ing. Veronika Kubínová, Ing. arch. Jakub Prachař,
Kontroloval: Ing. Jan Krmaš,
Architekt: Ing. arch. Tomáš Valeský,

ČKAIT IP00 1003987

+420 730 589 906, krmash@up-i.cz

+420 730 589 906, krmash@up-i.cz

+420 773 450 100, valesky@up-i.cz

Stavba:

OBYTNÁ NÁSTAVBA SUPERMARKETU U POŠTY 12, BRNO p. č. 2456/3, 2457, 2458/1, k.ú. Starý Lískovec [612014]

Stavebník:

QJU Czech, s.r.o., Lidická 2006/26, Černá Pole, 60200 Brno a PROPERTY Lískovec, a.s., Lidická 2006/26, Černá Pole, 60200 Brno

část dokumentace: D – Dokumentace objektů

stavební objekt: SO 01

název výkresu: ŘEZ S-S (SCHODIŠTĚ) – KOORDINAČNÍ VÝKRES

stupeň:

DUR

měřítko:

1:100

číslo výkresu:

06

číslo paré:

Tento výkres používá ochrany dle zákona č. 121/2000 Sb. (autorský zákon). Originál tohoto výkresu a návrh řešení na něm zobrazený, jsou majetkem UNIVERS PROJEKT v.o.s. Výkres nesmí být – výjma zřejmého účelu, pro nějž je pořízen – používán žádným způsobem nerespektujícím ustanovení autorského zákona nebo dohodu klienta a autora poskytnout třetí osobě ani změněn či upraven bez písemného souhlasu hlavního projektanta